


LE MAXIM'S EN SEINE

LE MAXIM'S Pont Supérieur

Plafond échancré
Parties hautes 2,40m / Parties basses 2,05m

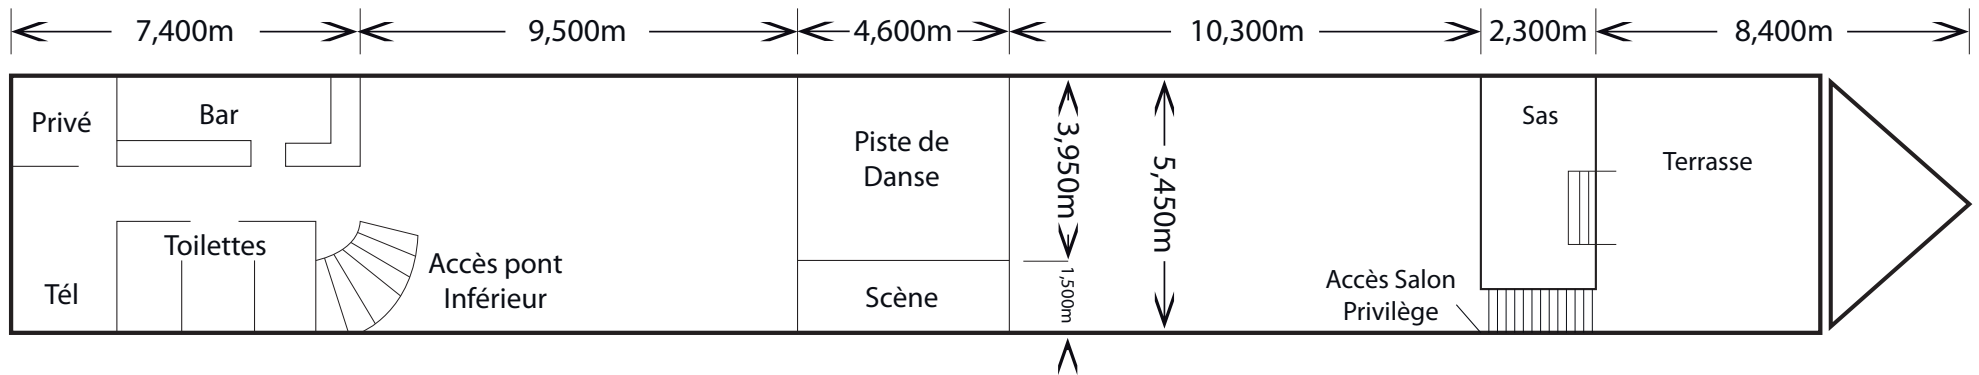

LE MAXIM'S Pont Inférieur

Hauteur de plafond de la Salle : 2,47m
Hauteur de plafond de la Salle sous lustres : 2,27m

